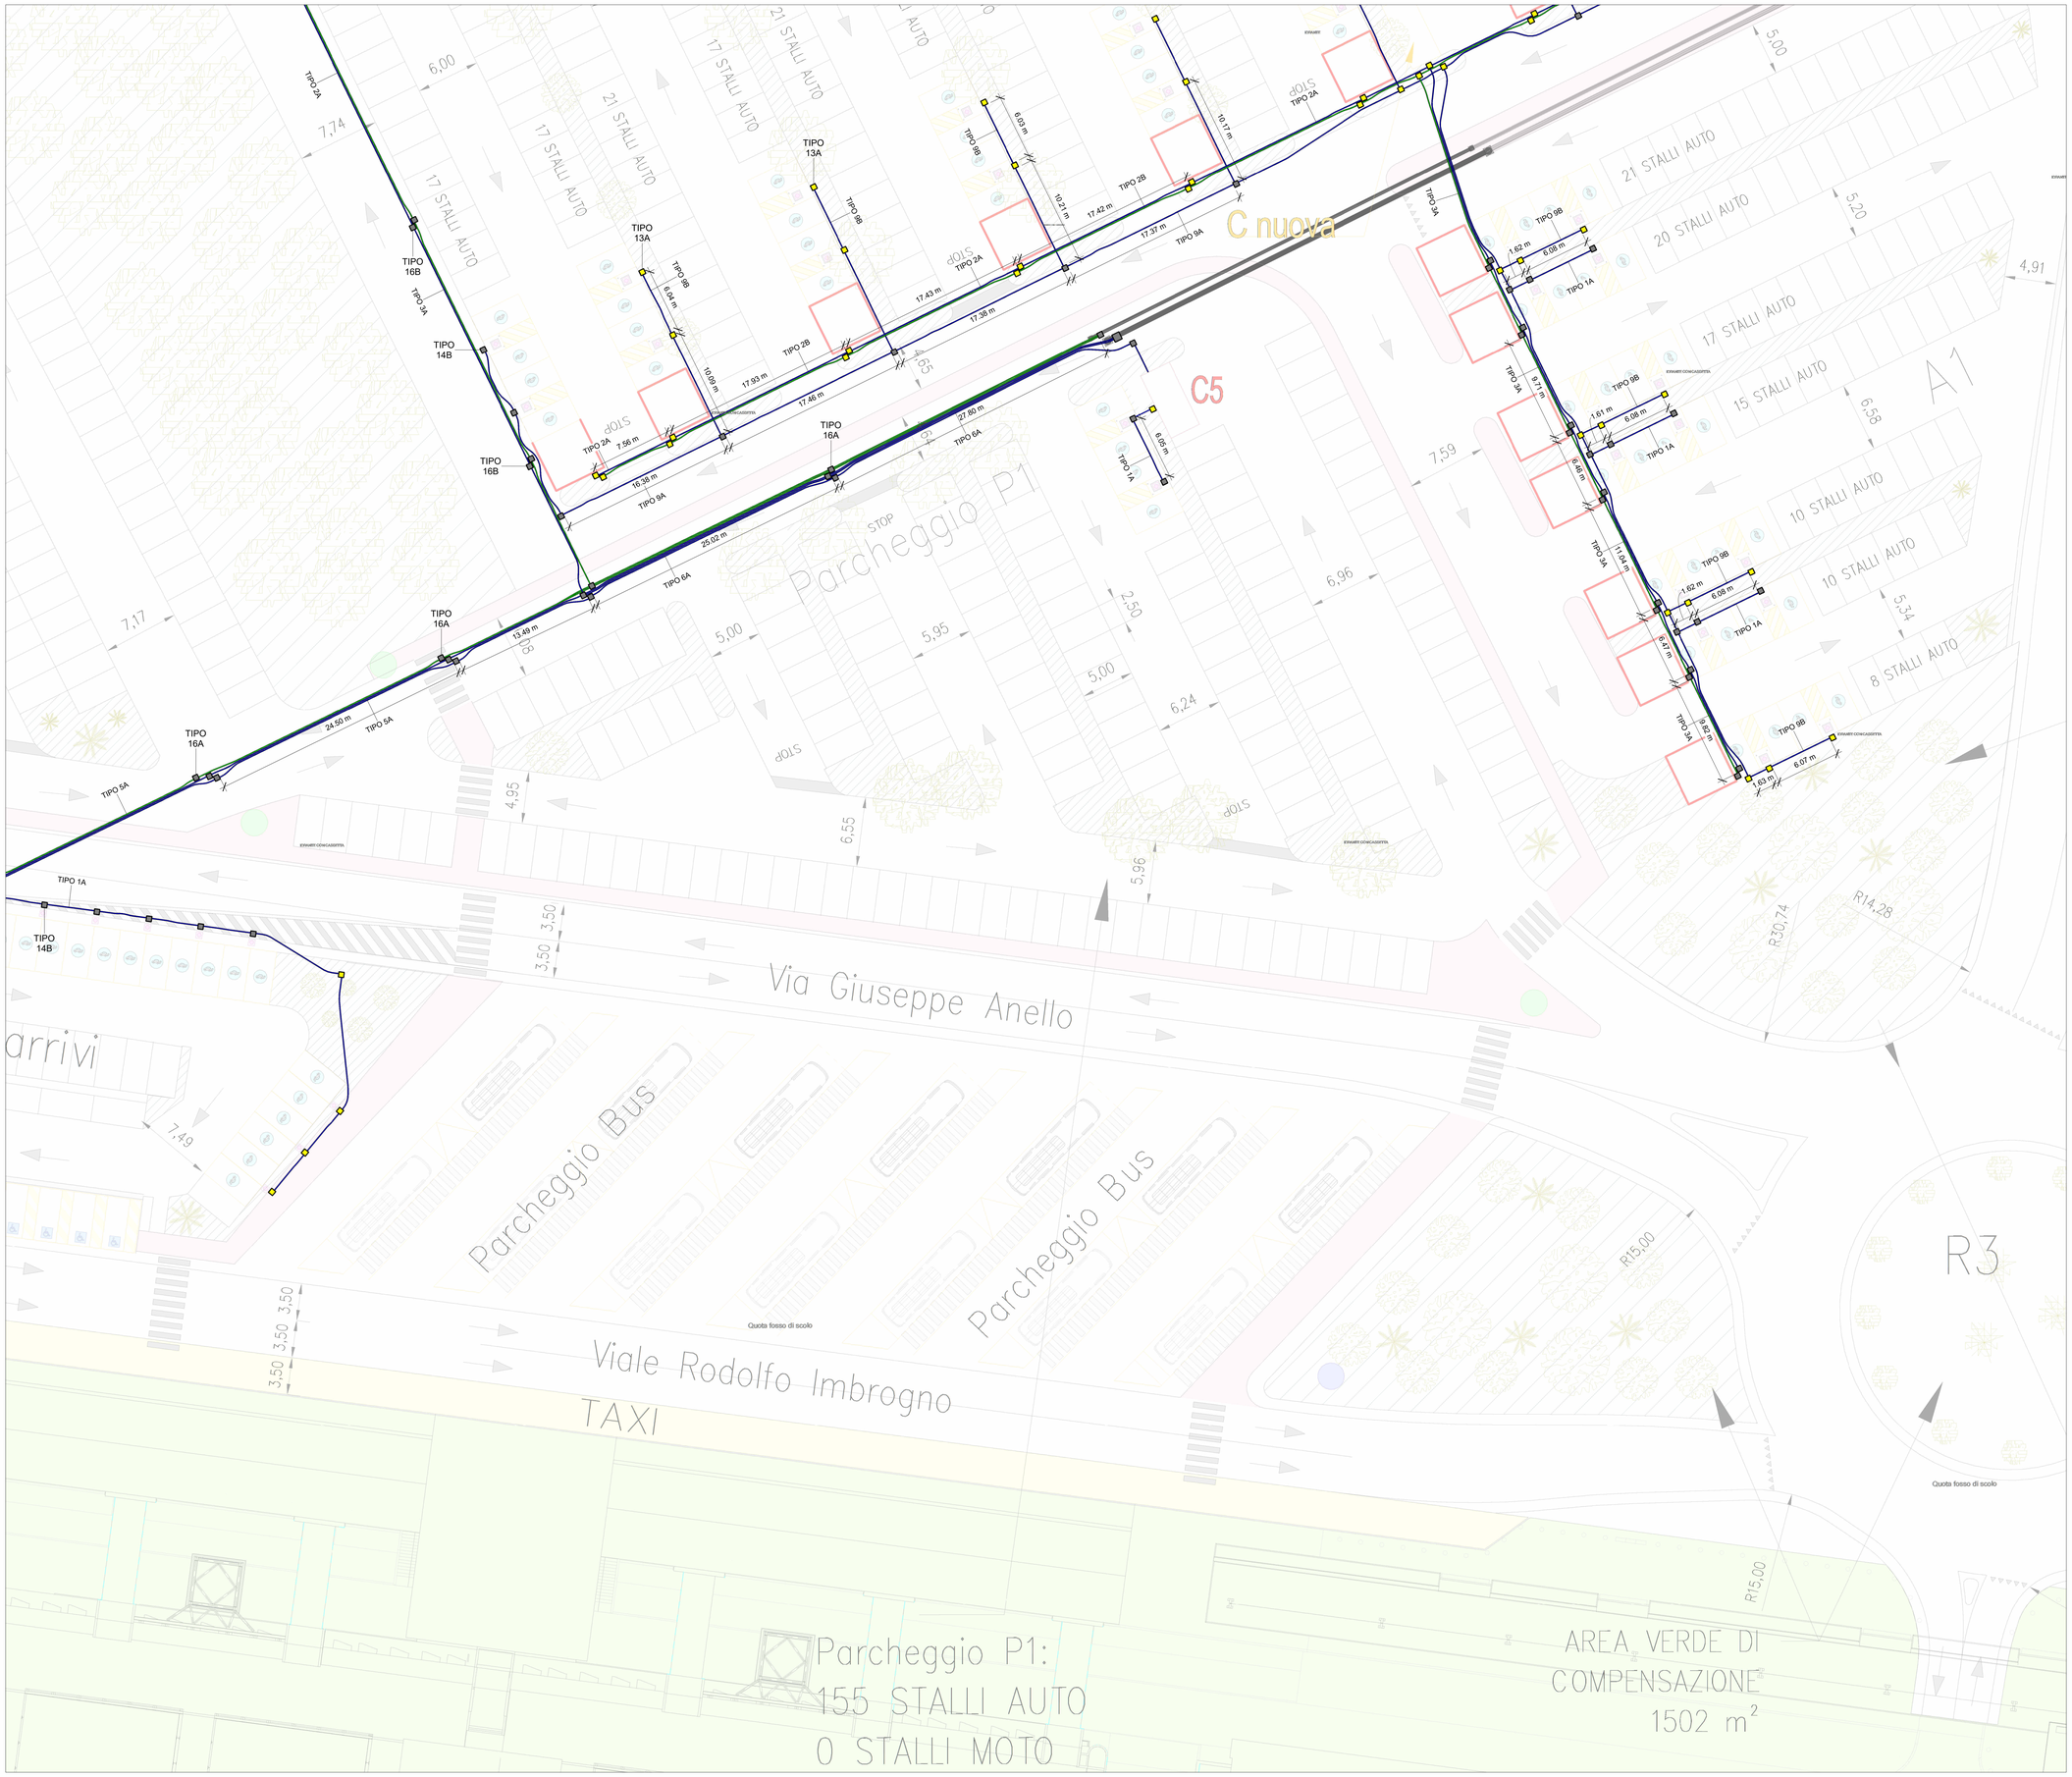

KEYPLAN

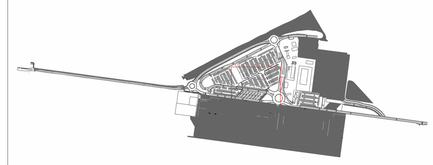

LEGENDA

	n. 4 pozzetti 40 x 40 cm - h. 91 cm
	n. 4 pozzetti 40 x 40 cm - h. 131 cm
	n. 85 pozzetti 54 x 54 cm - h. 91 cm
	n. 127 pozzetti 54 x 54 cm - h. 131 cm
	n.1 cavidotto BT Ø 90 mm
	n.1 cavidotto di segnale Ø 90 mm

Lunghezza totale dei cavidotti: 3126,90 m

FSC Fondo per lo Sviluppo e la Coesione

Dipartimento di Coesione del Consiglio dei Ministri
Ministero per gli Affari Europei, il Sud, le Politiche di Coesione e il PNRR

Ministero dell'Ambiente e della Sicurezza Energetica

Finanziato dall'Unione europea NextGenerationEU

MEF Ministero dell'Economia e delle Finanze

MINISTERO DELL'INTERNO

Ministero delle Infrastrutture e dei Trasporti

MINISTERO DELL'AMBIENTE E DELLA SICUREZZA ENERGETICA

Governo de la Banana Meridionale

REGIONE CALABRIA

INVITALIA L'AGENZIA PER LO SVILUPPO

Applicazione servizio di ingegneria e architettura dell'Agenzia nazionale per l'attrazione degli investimenti e lo sviluppo d'impresa S.p.A. "Invitalia" in qualità di CENTRALE DI COMMITTENZA prot. n. 0250735 del 06.09.2023

ENAC ENTE NAZIONALE PER L'AVIAZIONE CIVILE

AEROPORTO CIVILE DI LAMEZIA TERME (CZ)

SACAL Società Aeroportuale Calabrese

REGOLAMENTO (UE) 139/2014 - CERTIFICAZIONE AEROPORTO E REGOLAMENTO (UE) 201/2018

A.U. - Accountable Manager	Maintenance Manager	CIRCOLARE ENAC APT-16
Dott. Marco FRANCHINI	Ing. Filippo MALAFARINA	Post Holder Progettazione Ing. Stefania RAIMONDO

S.A.CAL. S.p.A. Società Aeroportuale Calabrese

PROGETTAZIONE ESECUTIVA
(Codice Appalti D. Lgs 36/2023)

Progetto: *"Riqualifica della viabilità e delle aree di sosta"* dell'aeroporto di Lamezia Terme - CIS L03.
-CIG: 9906072D35; CUP: H84G22000040009
Contratto Istituzionale di sviluppo *"CIS Volare"*
Ambito di intervento: Trasporti e mobilità sostenibili - Fondi CIS scheda L03
CONTRATTO SIA SACAL prot. n. n. 007/2024/RCA
PSA (Masterplan 2012-2027) approvazione ENAC nota n.107905 del 24.10.2017
ENAC "Scheda A" - L03 - parcheggi e viabilità

PROGETTISTA DELL'OPERA
Ing. Andrea Benincasa di Caravacio

GEOLOGI
Dott. Geol. Gianluigi Mazzilli - Dott. Geol. Pierluigi Arbore

COORDINATORE DELLA SICUREZZA IN FASE DI PROGETTAZIONE
Geom. Salvatore Cipolla

BIM MANAGER
Arch. Marcella Blasi

RESPONSABILE UNICO DEL PROCEDIMENTO
Ing. Matteo Mastroianni

ORDINE DELLA PROVINCIA DI COSENZA
Dott. Ing. R. ANDREA BENINCASA di CARAVACIO
N° 4401

Necsee Ingegneria Srl
Via R. Rösell 8 – Torino

Ingegneri Guadagnuolo & Partners Srl
Via A. Colarda 19 - Lamezia Terme (CZ)

SIGEA SaS
Via Savonarola 9 - Corato (BA)

Ing. Andrea Benincasa di Caravacio
Ing. Cristina Aiasa
Geom. Salvatore Cipolla
Ing. Elisa Capoccio
Ing. Fabio Scicchitano
Geom. Juri Salza

Ing. Alessandro Guadagnuolo
Ing. Luigi Guadagnuolo

Dott. Geol. Gianluigi Mazzilli
Dott. Geol. Pierluigi Arbore

OGGETTO ELABORATO
Lotto 1 - Planimetria generale predisposizione cavidotti - Stralcio 6 di 10

Approvazione ENAC

Riferimento Elaborato	Data	Scala	Codice elaborato	Rev.
	DICEMBRE 2025	1:200	PE T00 IM00 IMP PL20	C

REVISIONI

REV.	DATA	DESCRIZIONE	REDATTO	CONTROLLATO	APPROVATO
D					
C	DICEMBRE 2025	REVISIONE	L. GUADAGNUOLO	A. GUADAGNUOLO	A. BENINCASA
B	LUGLIO 2025	REVISIONE A SEGUITO MODULI ISPETTIVI CONTECO	L. GUADAGNUOLO	A. GUADAGNUOLO	A. BENINCASA
A	GIUGNO 2025	PRIMA EMISSIONE	L. GUADAGNUOLO	A. GUADAGNUOLO	A. BENINCASA